

CONFIGURAÇÕES DO ESTILO DE COTAS PARA QUADRAS, RUAS, NOTAS

- CRIAR UM ESTILO COM SEU NOME;
- * NA FUNÇÃO LINHAS - CONFIGURAR "ESTENDER ALÉM DAS LINHAS DE COTA" = 1
- * NA FUNÇÃO LINHAS - CONFIGURAR "DESLOCAR DA ORIGEM" = 1
- > NA FUNÇÃO SÍMBOLOS/SETAS - CONFIGURAR "SÍMBOLOS" = INDICADOR DE ORIGEM
- > NA FUNÇÃO SÍMBOLOS/SETAS - CONFIGURAR "TAMANHO DA SETA" = 1
- + NA FUNÇÃO TEXTO - CONFIGURAR "FONTE" = ARIAL BLACK"
- + NA FUNÇÃO TEXTO - CONFIGURAR "ALTURA DO TEXTO" = 2
- + NA FUNÇÃO TEXTO - CONFIGURAR "DESLOCAR A PARTIR DA LINHA DE COTA" = 0

CONFIGURAÇÕES DO ESTILO DE COTAS PARA LOTES

- DEVERÁ SER A MESMA, PORÉM DEVEM SUPRIMIR:
- * AS LINHAS DE COTA E LINHA DE EXTRUSÃO.

ESTILO DE TEXTO

TIPO	ALTURA	FONTE
Nº DE QUADRA	5	ARIAL BLACK
Nº DE LOTE	3	ARIAL BLACK
NOME DE RUA	3	ARIAL BLACK
NOTAS CARIMBO	2,5	ARIAL BLACK
NOTAS FOLHA A3	2	ARIAL BLACK
NOTAS DESENHO	1	ARIAL BLACK

HACHURAS


TIPO	ESCALA	MODELO
	0.010	HACHURA GRASS
	0.100	HACHURA GRASS
	0.005	HACHURA AR-HBONE

CAMADAS

TIPO	Nº COR	CAMADA
	03	CANTEIRO
	06	COTA
	05	LOTE
	07	QUADRA
	07	FOLHA A3
	01	TEXTO

EXEMPLOS DE COTAS

TIPO	LOCAL APLICADO
	QUADRA / RUA / NOTAS
	LOTES (INTERNO)

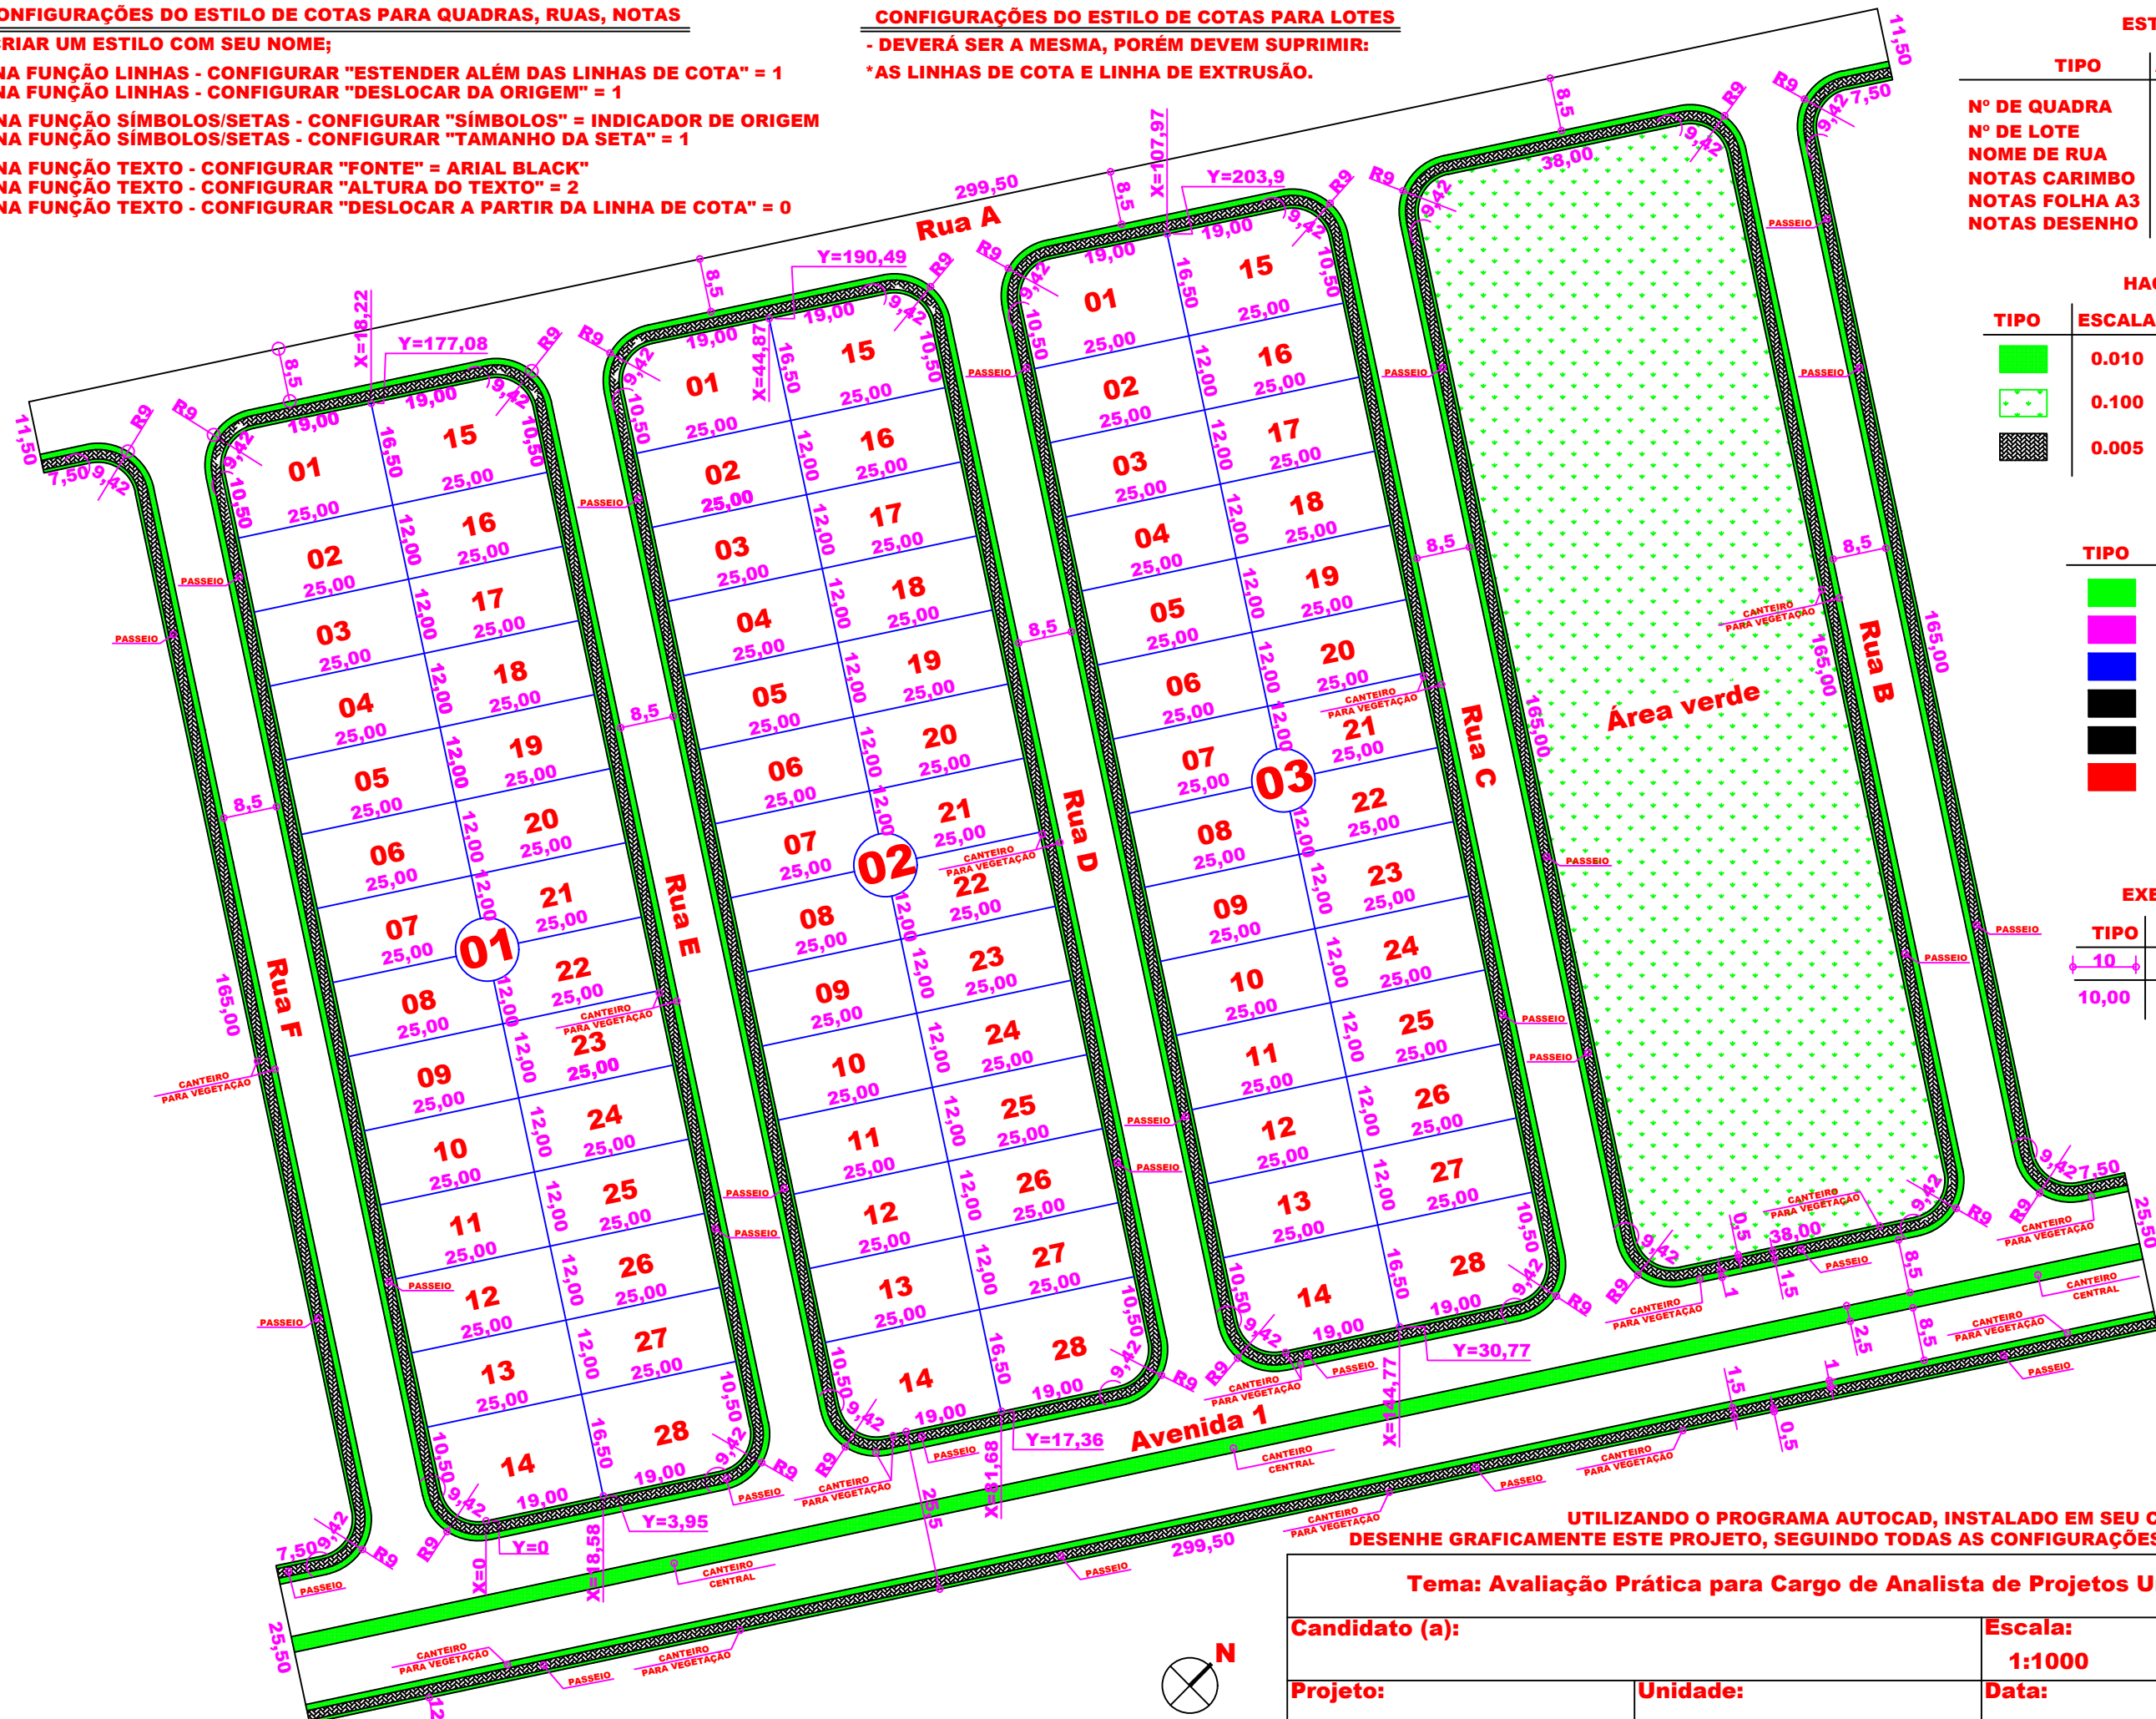

UTILIZANDO O PROGRAMA AUTOCAD, INSTALADO EM SEU COMPUTADOR, DESENHE GRAFICAMENTE ESTE PROJETO, SEGUINDO TODAS AS CONFIGURAÇÕES E NOTAS INFORMATIVAS.

Tema: Avaliação Prática para Cargo de Analista de Projetos Urbanísticos

Candidato (a):	Escala: 1:1000	Nº Inscrição:
Projeto: Projeto Urbanístico	Unidade: metros	Data: Folha A3 nº 01/01